

# Stadt Oranienburg


Stadtumbaustategie  
Weiße Stadt / Quartier Walther-Bothe-Straße

Förderfähige räumliche Maßnahmen (STUB)  
nach Handlungsfeldern gemäß Städtebauförderrichtlinie

-  Gebietskulisse Stadtumbau (§ 171a BauGB)
-  Baumaßnahmen (B.3)
-  Ordnungsmaßnahmen (B.4)
-  Herstellung und Änderung von Erschließungsanlagen und Freiflächen (B.5)

Räumliche Maßnahmen gem. Maßnahmentabelle

-  6 Neubau Grundschule Innenstadt
-  7 Errichtung Erweiterungsbau Havelgrundschule
-  8 Neubau Kindertagesstätte Innenstadt inkl. Freianlagen
-  9 Reaktivierung historische Scheune
-  11 Ordnungsmaßnahmen Wohnbebauung und Stadtplatz Walther-Bothe-Straße
-  12 Ordnungsmaßnahmen Neubau Grundschule Innenstadt
-  13 Ordnungsmaßnahmen zur Erschließung und Vorbereitung unter- bzw. fehlgenutzter Grundstücke
-  14 Umsetzung Modellprojekt „klimaresilienter öffentlicher Raum“ (Walther-Bothe-Straße)
-  15 Errichtung Stadtplatz Walther-Bothe-Straße
-  16 Neubau Havelbrücke
-  17 Gestaltung öffentlicher Raum Weiße Stadt

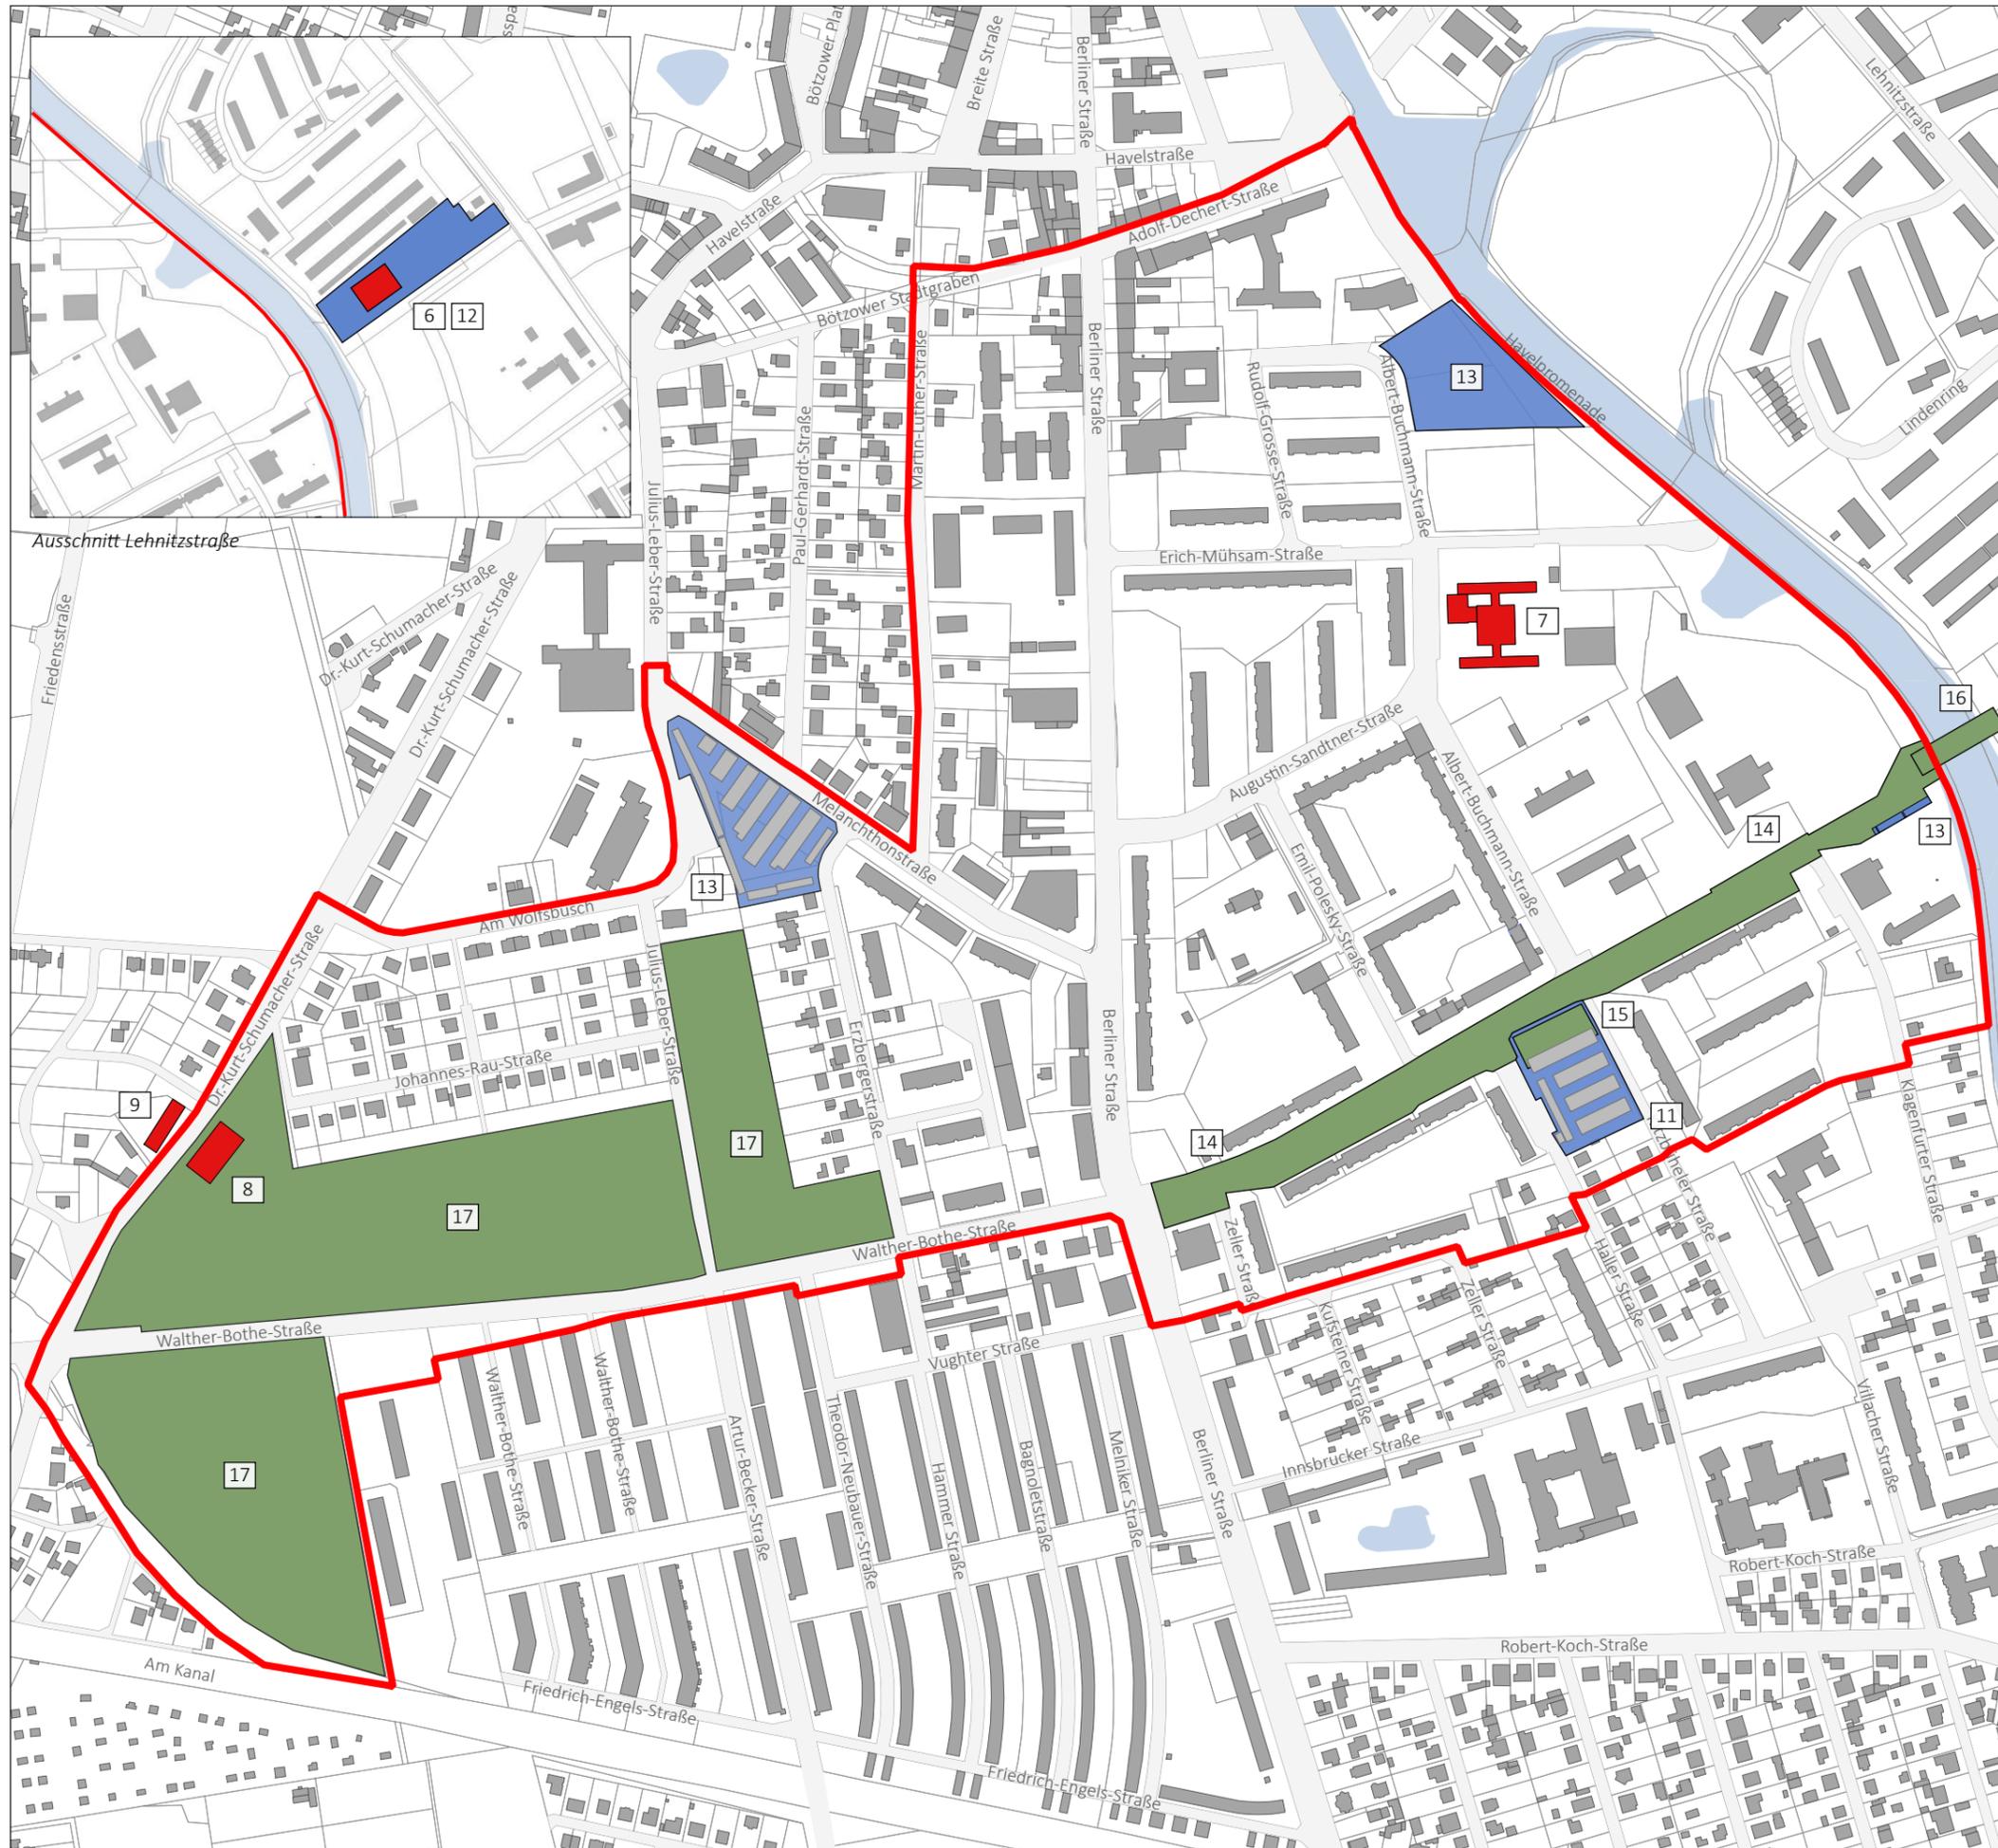

Stadt  Oranienburg

complan  
Kommunalberatung  
Voltaireweg 4 | 14469 Potsdam  
info@complangmbh.de  
Potsdam | Berlin | Bielefeld | Lübeck



Bearbeitung: complan Kommunalberatung GmbH  
Kartengrundlage: ALK Stadt Oranienburg  
Stand: Oktober 2018  
Bezugssystem: ETRS/UTM Zone 33N