


Wohnweg WW 1

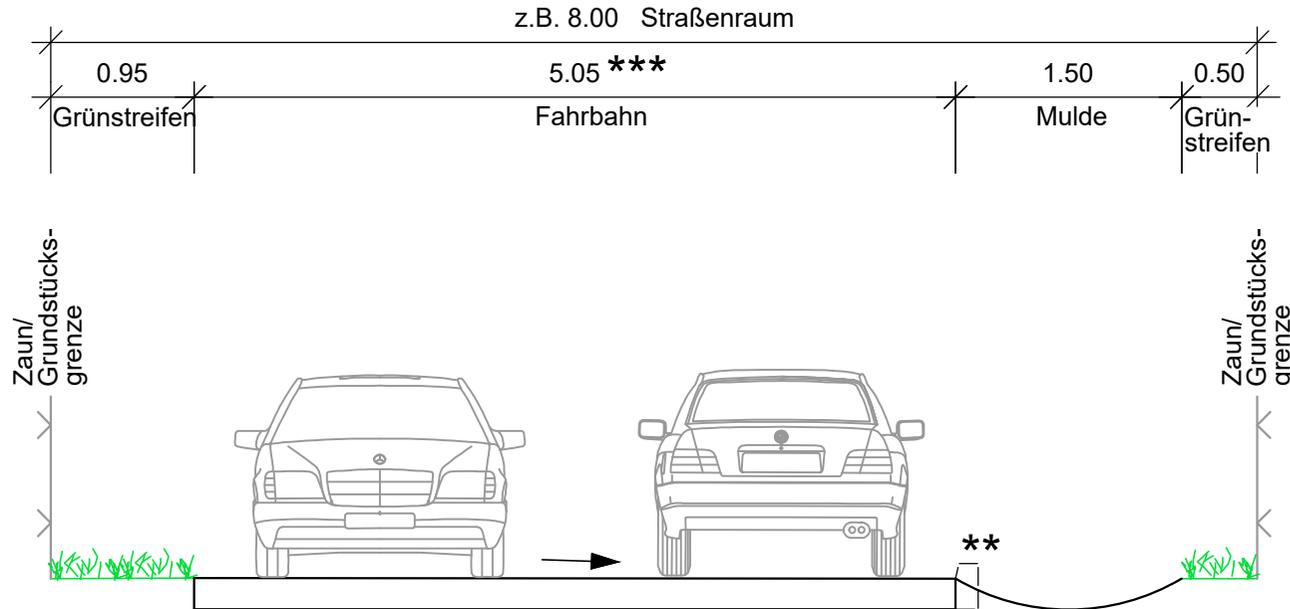

- * Bei Mehrbreiten sind die Grünstreifen zu verbreitern
- ** ggf. Bordanlagen mit Auslauföffnungen
- *** Breite ermöglicht das Abstellen von PKW's

 Schübler-Plan Ingenieurgesellschaft mbH	Greifswalder Str. 80 A 10405 Berlin Telefon 030. 42 10 6-0 Telefax 030. 42 10 6-301		
	i.V. Geschäftsführer/ Abteilungsleiter		
		Datum	Zeichen
	bearbeitet	06/2020	Pfeiffer
gezeichnet	06/2020	Rückheim	
geprüft			
Projektnummer: 14659			
Blattgröße: A4			
Ausbauprogramm / -konzept Verkehrsinternstruktur der Stadt Oranienburg Gestaltungsstandarts der Verkehrsinfrastruktur Beispielquerschnitte		Anlage / Blatt-Nr. : 2 / 1 Wohnweg - WW 1 Maßstab: 1:50	