



BV: Oranienburg Veltener Str.
Bauausführung:EUROVIA
Verkehrsbau GmbH
NL Lindow/ZS Lindow
Baustellensicherung:Fa. Schmidt
Blatt Nr.1a-Fräsarbeiten

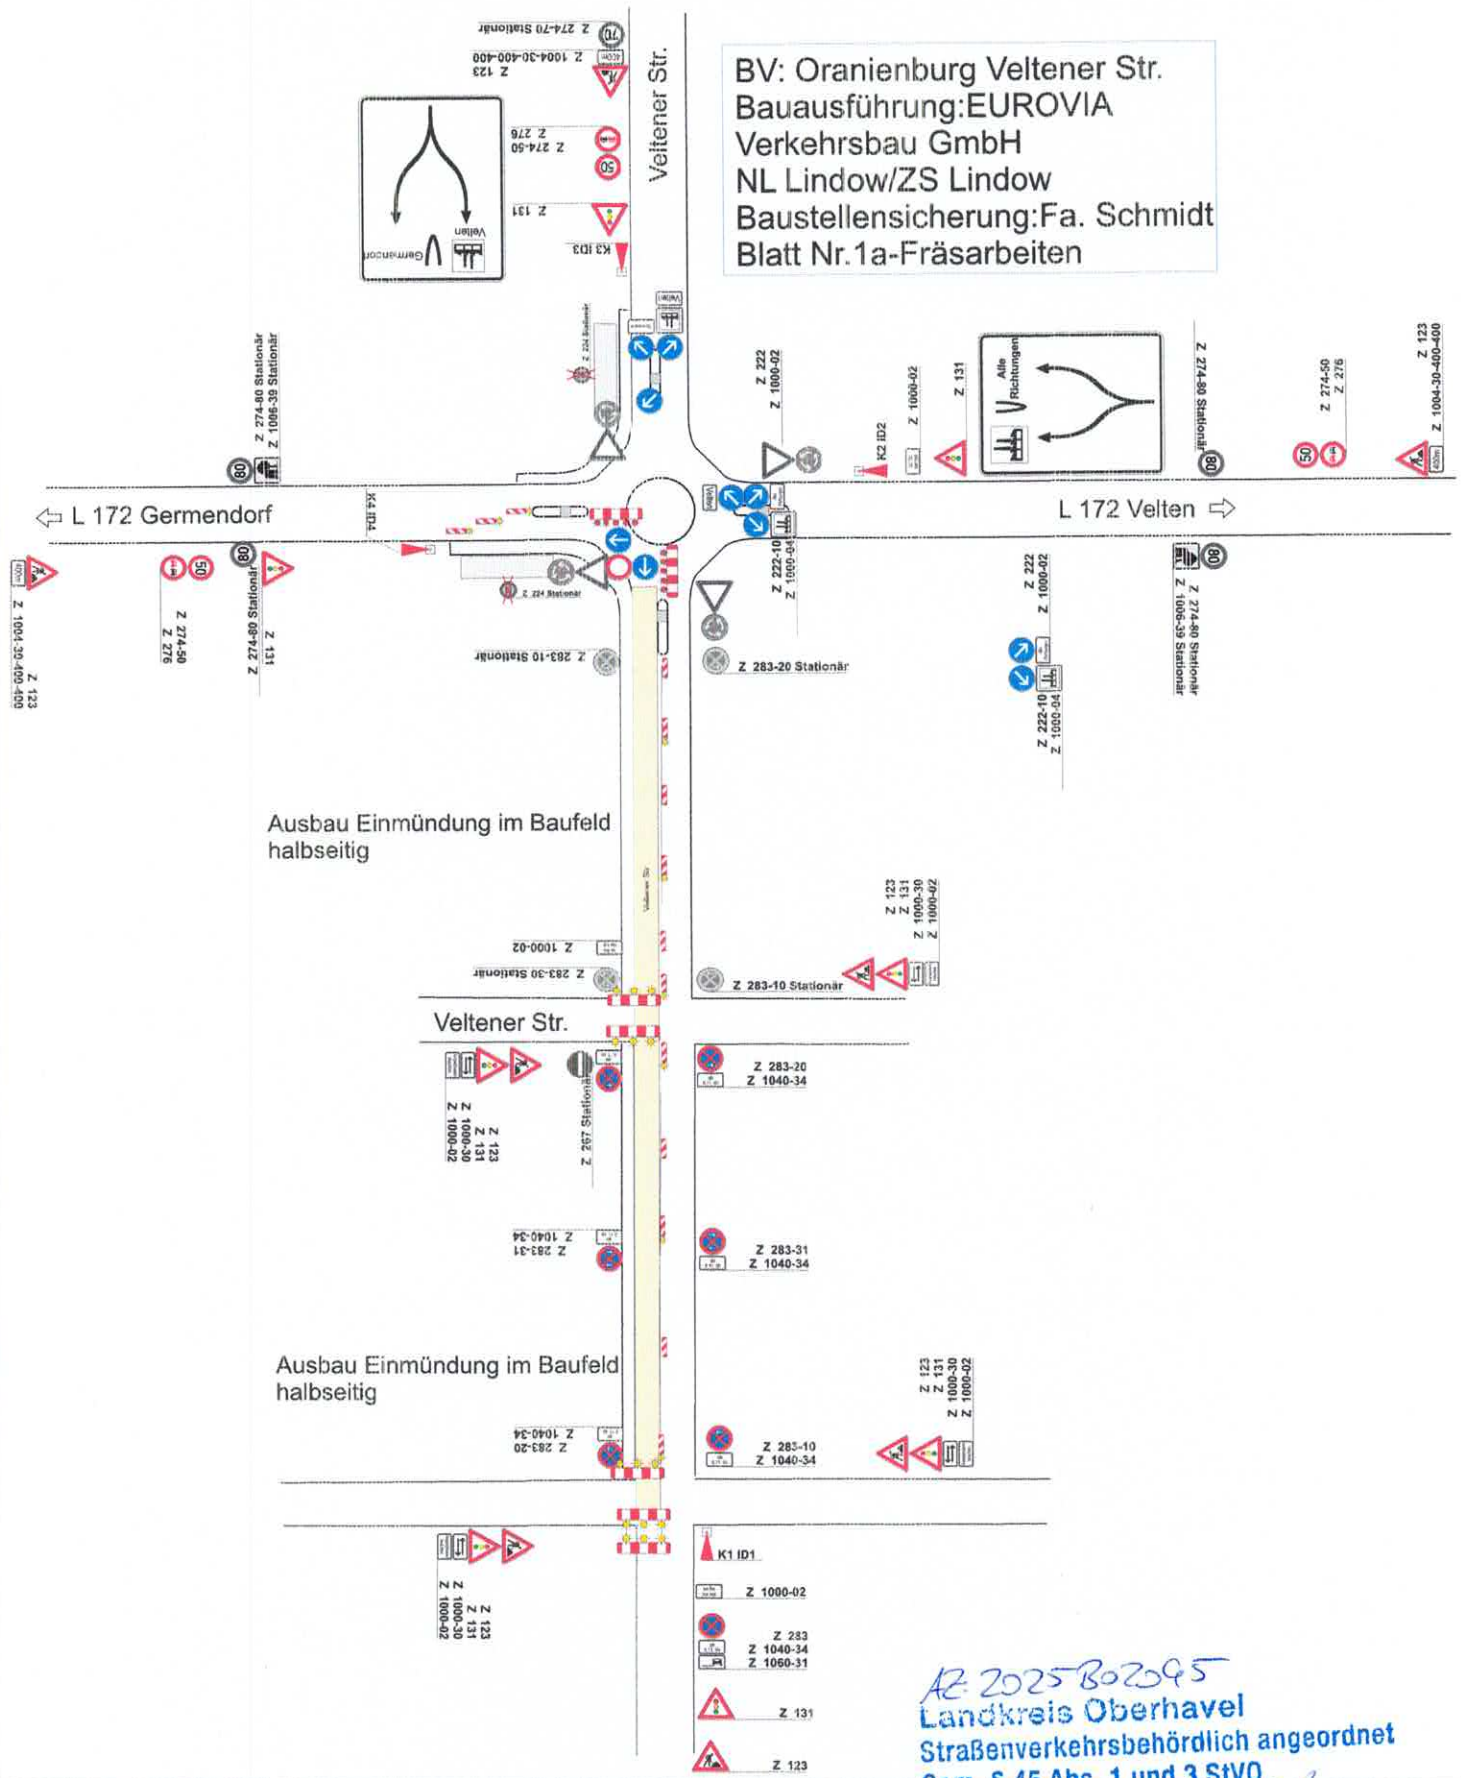


AR 2025 B02095
Landkreis Oberhavel
Straßenverkehrsbehördlich angeordnet
Gem. § 45 Abs. 1 und 3 StVO
am 13. NOV. 2025

BV: Oranienburg Veltener Str.
 Bauausführung: EUROVIA
 Verkehrsbau GmbH
 NL Lindow/ZS Lindow
 Baustellensicherung: Fa. Schmidt
 Blatt Nr. 1b-Fräsarbeiten

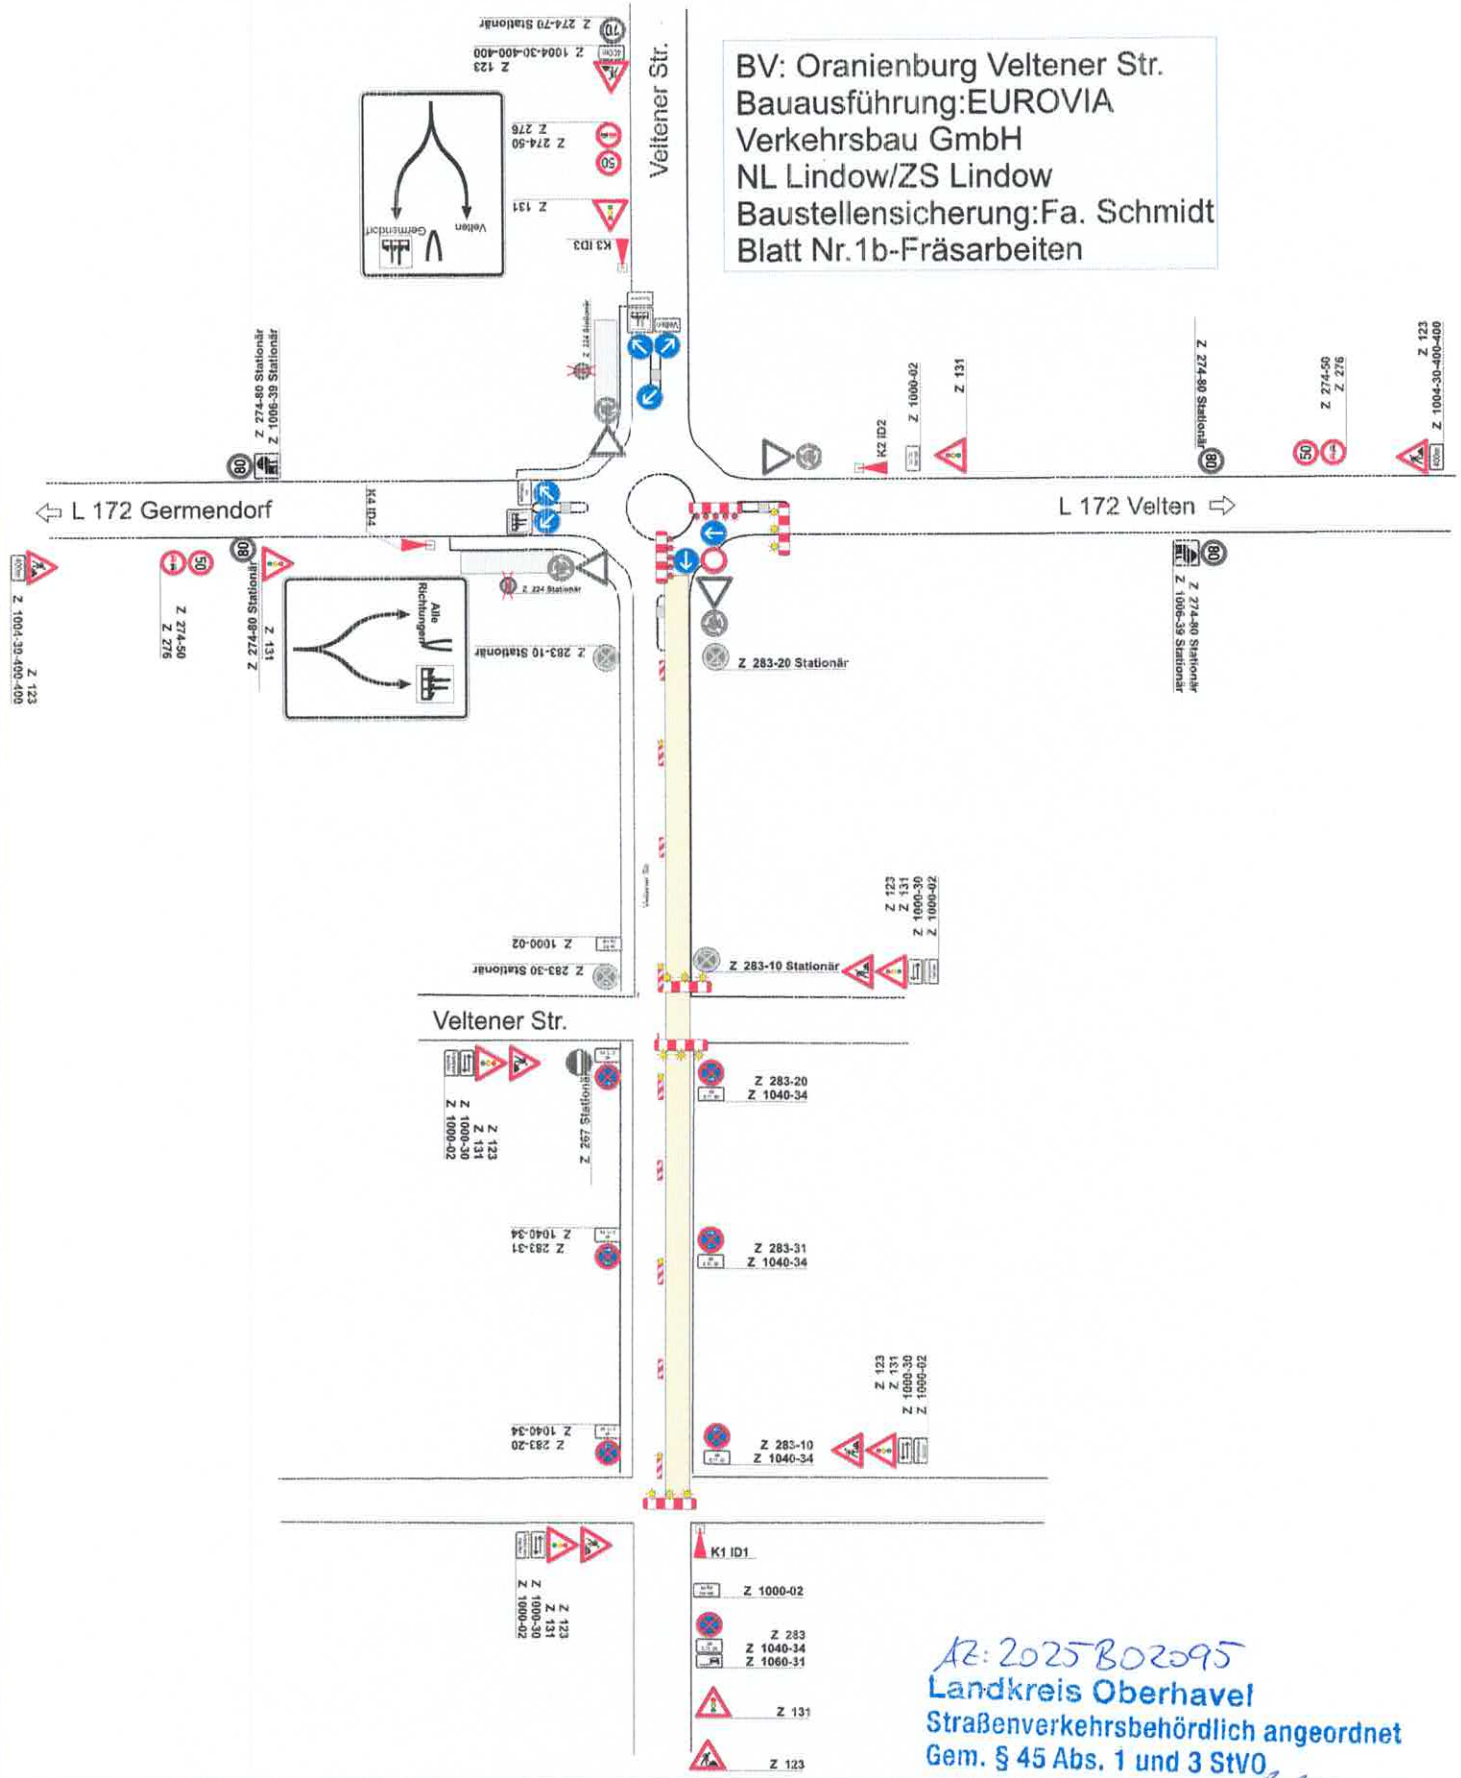

AR: 2025 B02095
 Landkreis Oberhavel
 Straßenverkehrsbehördlich angeordnet
 Gem. § 45 Abs. 1 und 3 StVO
 am 13. NOV. 2025

BV: Oranienburg Veltener Str.
 Bauausführung: EUROVIA
 Verkehrsbau GmbH
 NL Lindow/ZS Lindow
 Baustellensicherung: Fa. Schmidt
 Blatt Nr.2a-Einbau Decke

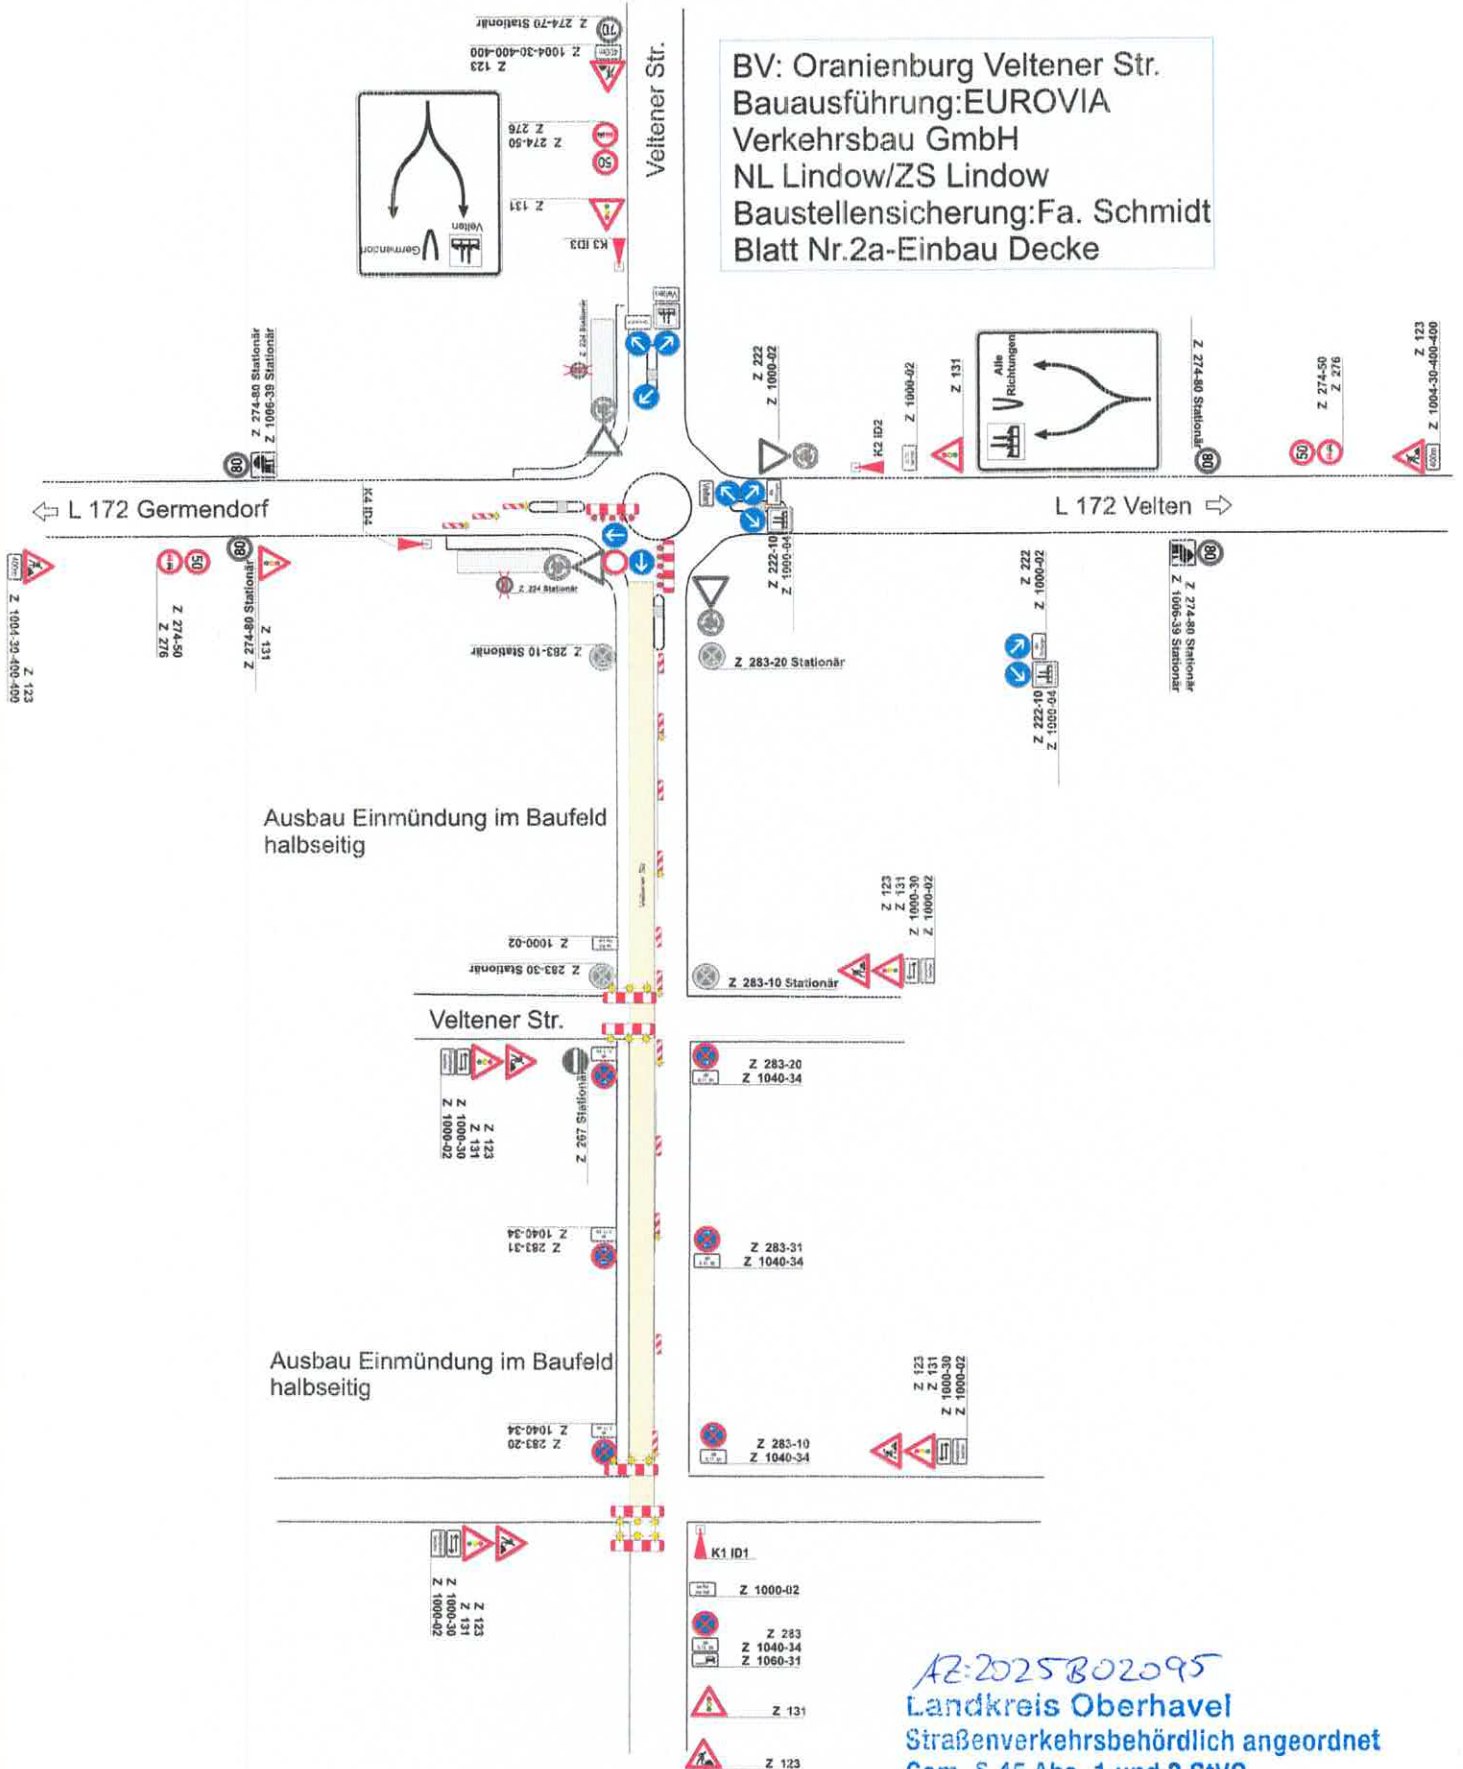

AZ: 2025 B 02095
 Landkreis Oberhavel
 Straßenverkehrsbehördlich angeordnet
 Gem. § 45 Abs. 1 und 3 StVO

am 13. NOV. 2025

[Signature]

