


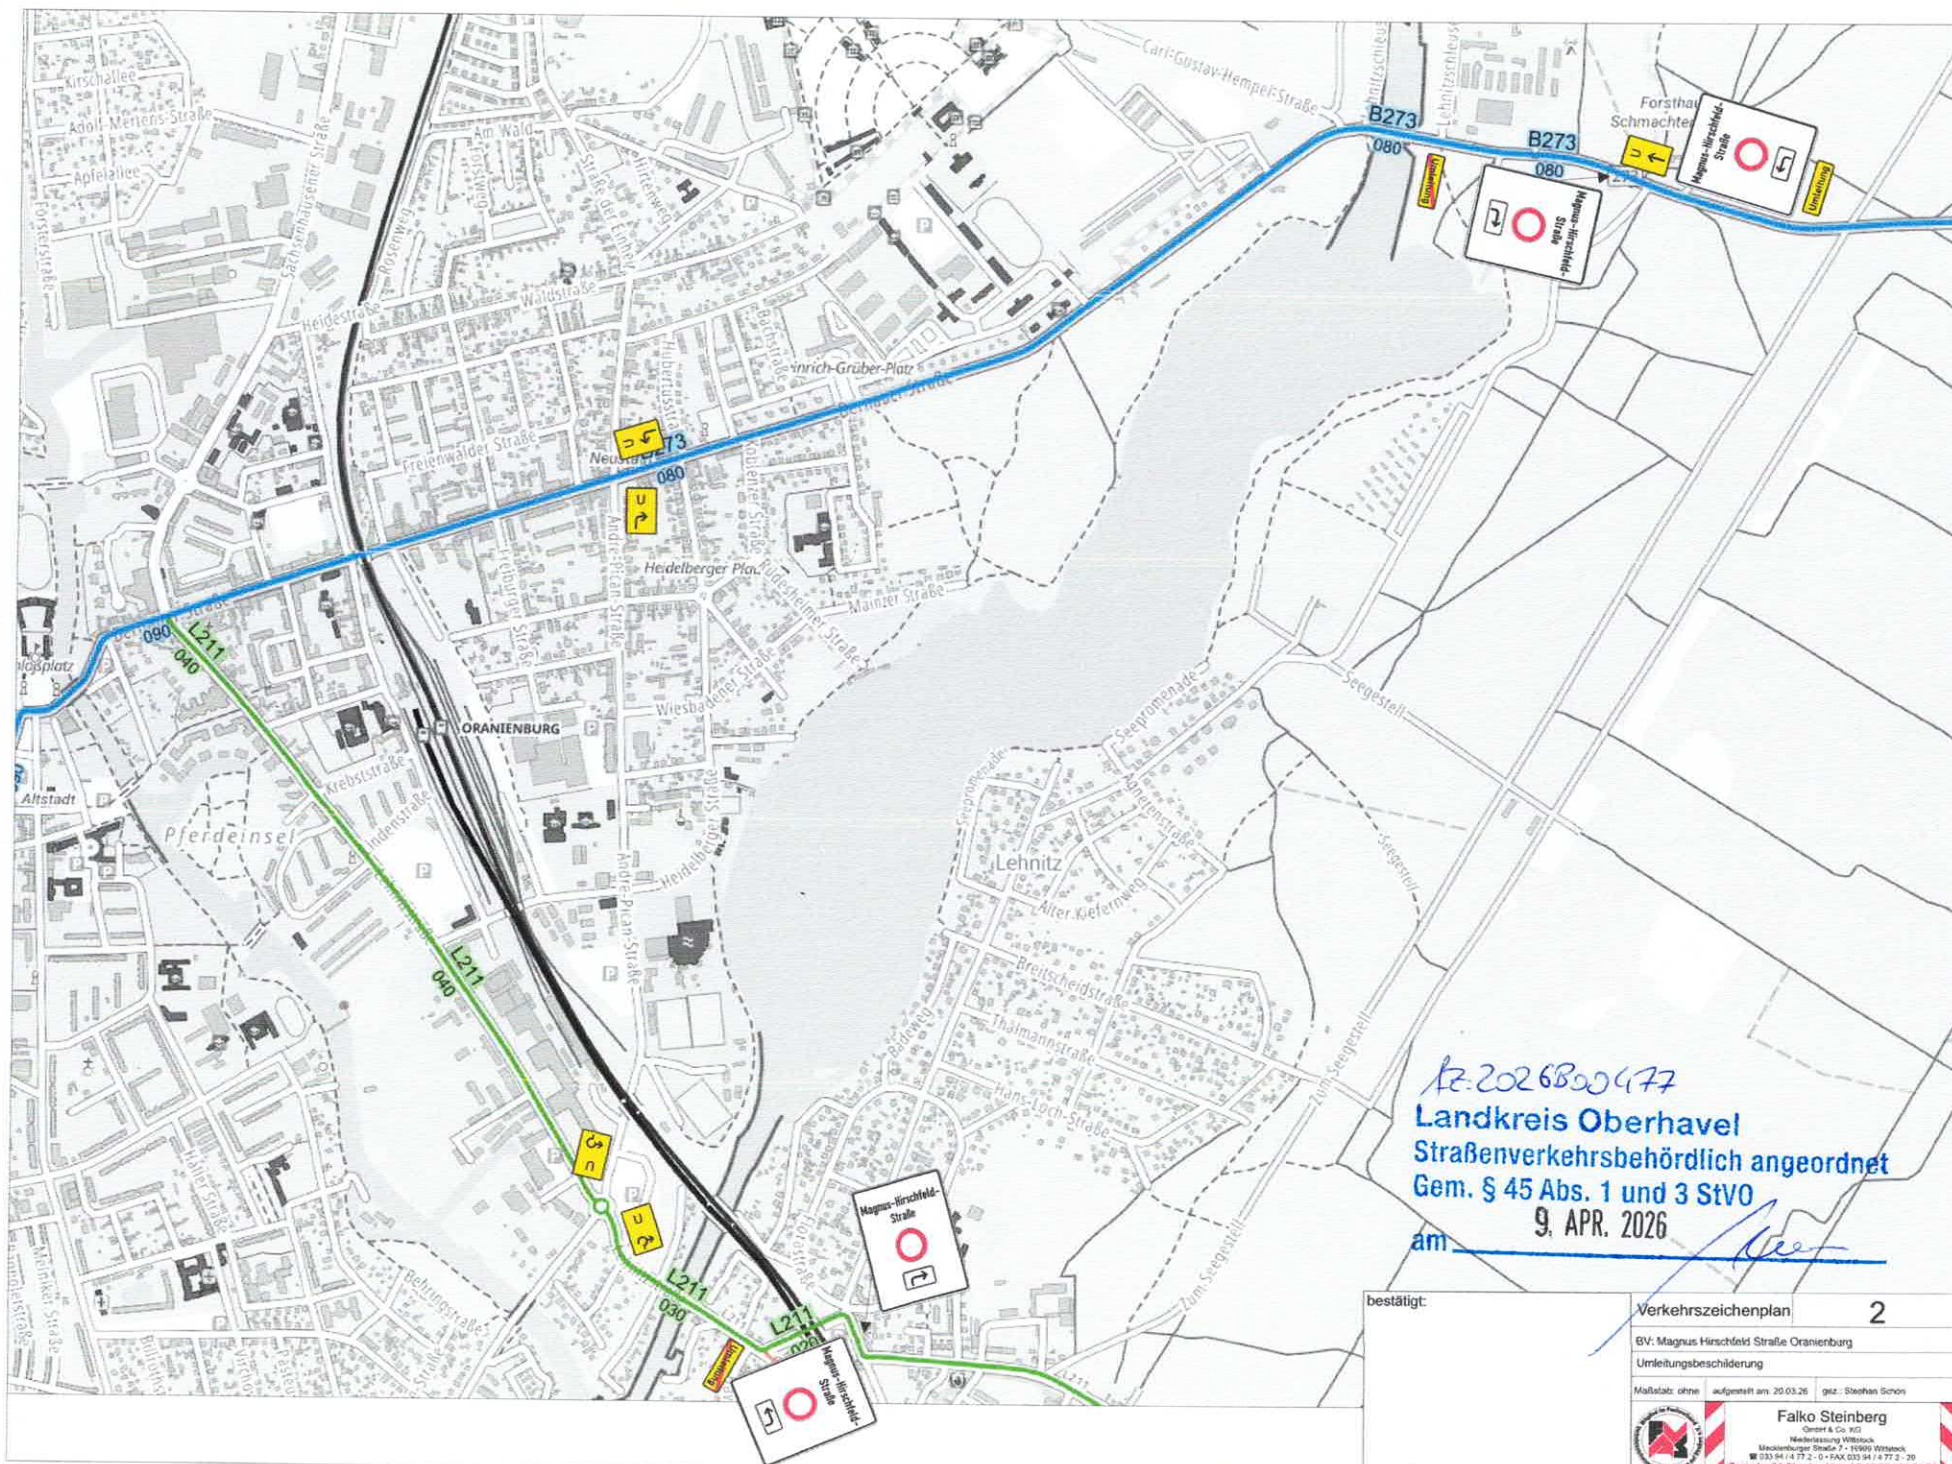

12-2026800477
Landkreis Oberhavel
Straßenverkehrsbehördlich angeordnet
 Gem. § 45 Abs. 1 und 3 StVO
 am 9. APR. 2026

bestätigt:	Verkehrszeichenplan	2
BV: Magnus Hirschfeld Straße Oranienburg		
Umleitungsbeschilderung		
Maßstab: ohne	aufgestellt am: 20.03.26	gez.: Steffen Schön
Falko Steinberg Geomet & Co. KG Niederlassung Wittenberg Mückenburger Straße 7 • 15069 Wittenberg ☎ 035 94 14 72-0 • FAX 035 94 14 72-20 Zentraler 24-Stunden-Notruf 0 18 05 / 31 61 31		