


## Wohnstraße WS 1

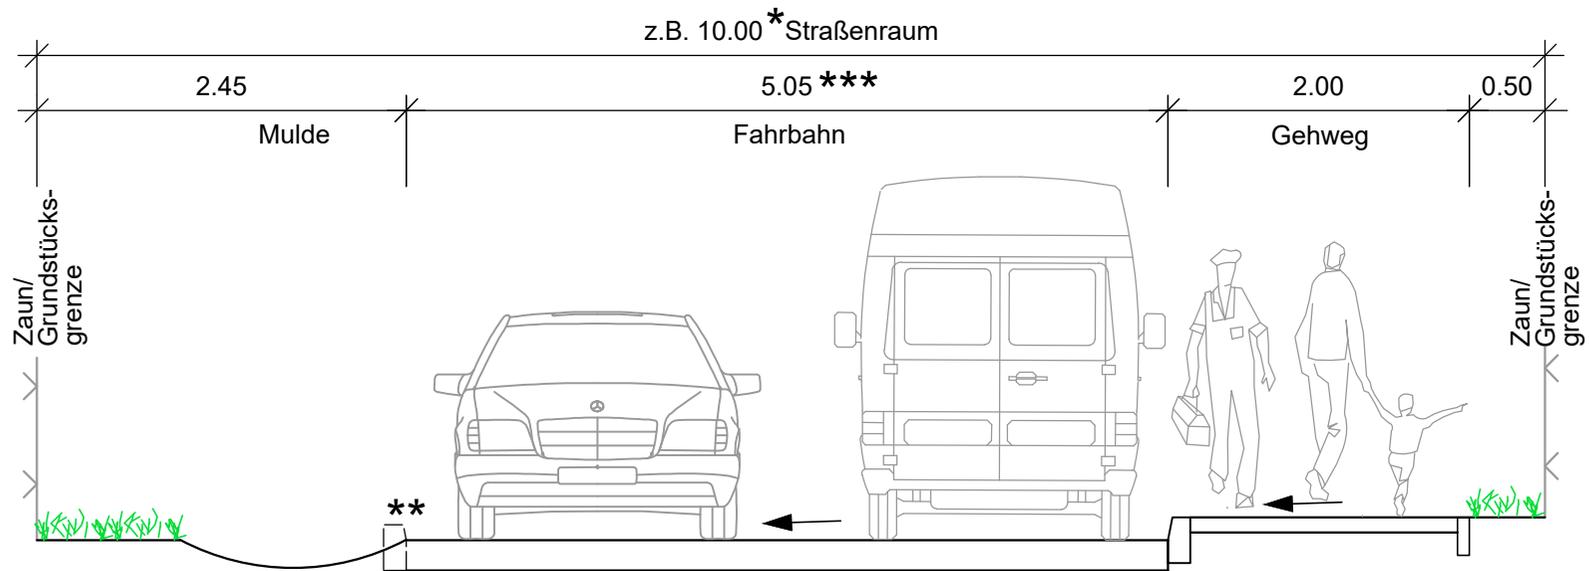

\* Bei Mehrbreiten Mulde links verbreitern bzw. Grünstreifen anlegen

\*\* ggf. Bordanlagen mit Auslauföffnungen

<b>Schübler-Plan</b> Ingenieurgesellschaft mbH	Greifswalder Str. 80 A 10405 Berlin Telefon 030. 42 10 6-0    Telefax 030. 42 10 6-301	
	i.V.	Geschäftsführer/ Abteilungsleiter
	Projektnummer: <b>14659</b>	Blattgröße:    A4
	Ausbauprogramm / -konzept Verkehrsinternstruktur der Stadt Oranienburg Gestaltungsstandarts der Verkehrsinfrastruktur Beispielquerschnitte	
		Anlage / Blatt-Nr. :    2 / 2 Wohnstraße - WS 1 Maßstab:            1:50