


Wohnstraße WS 2

z.B. 12.00* Straßenraum

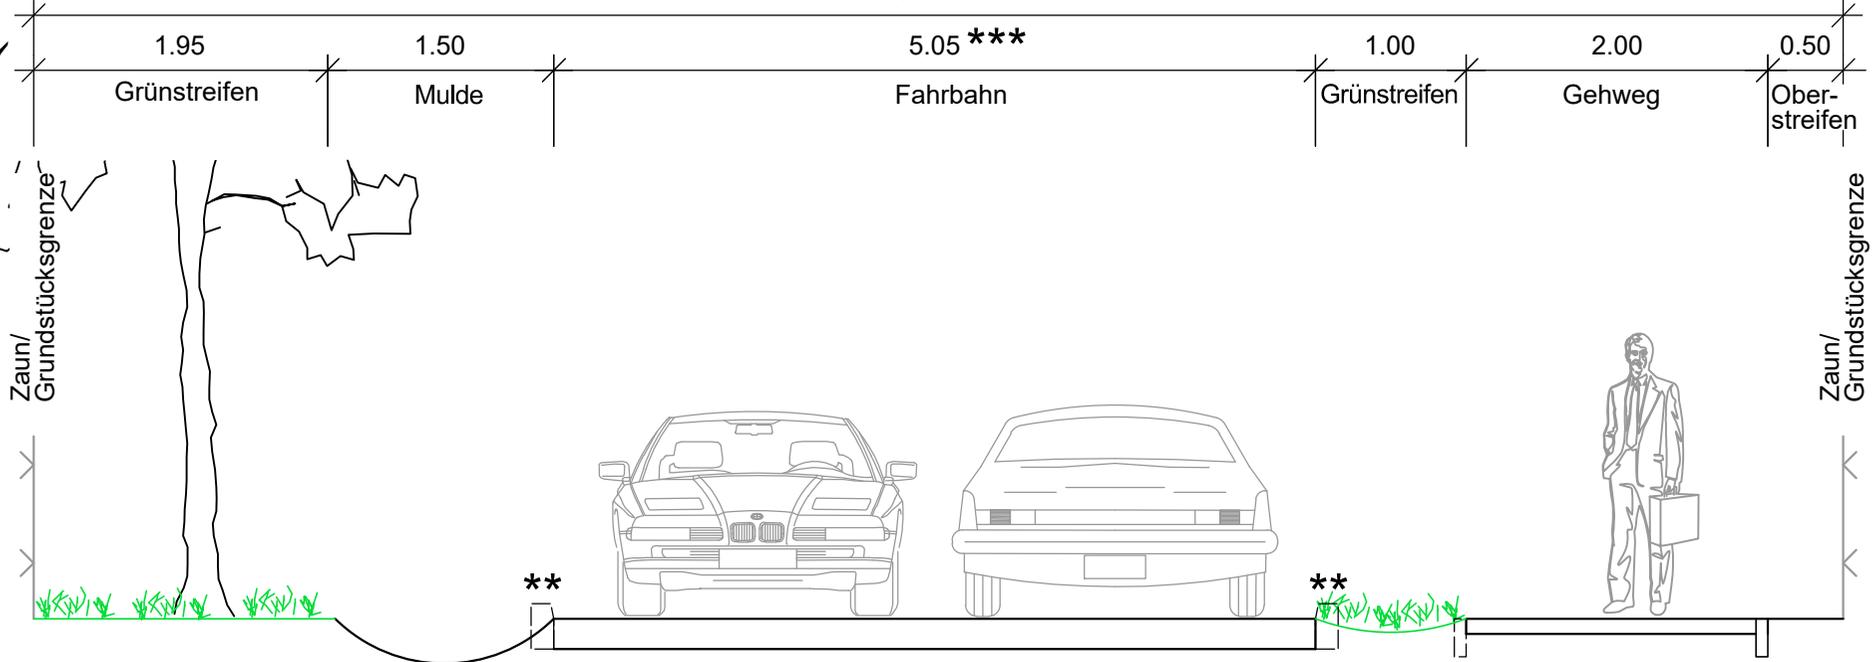

- * Bei Mehrbreiten erfolgt eine Verbreiterung der Grünstreifen
- ** ggf. Bordanlagen mit Auslauföffnungen
- *** Breite ermöglicht das Abstellen von PKW's

Schübler-Plan Ingenieurgesellschaft mbH	Greifswalder Str. 80 A 10405 Berlin Telefon 030. 42 10 6-0 Telefax 030. 42 10 6-301	Datum	Zeichen
		08/2020	Pfeiffer
		08/2020	Rückheim
i.V. Geschäftsführer/ Abteilungsleiter		Projektnummer: 14659 Blattgröße: A4	

Ausbauprogramm / -konzept Verkehrsinternstruktur der Stadt Oranienburg Gestaltungsstandarts der Verkehrsinfrastruktur Beispielquerschnitte	Anlage / Blatt-Nr. : 2 / 3 <p style="text-align: center;">Wohnstraße - WS 2</p> Maßstab: 1:50
---	--