
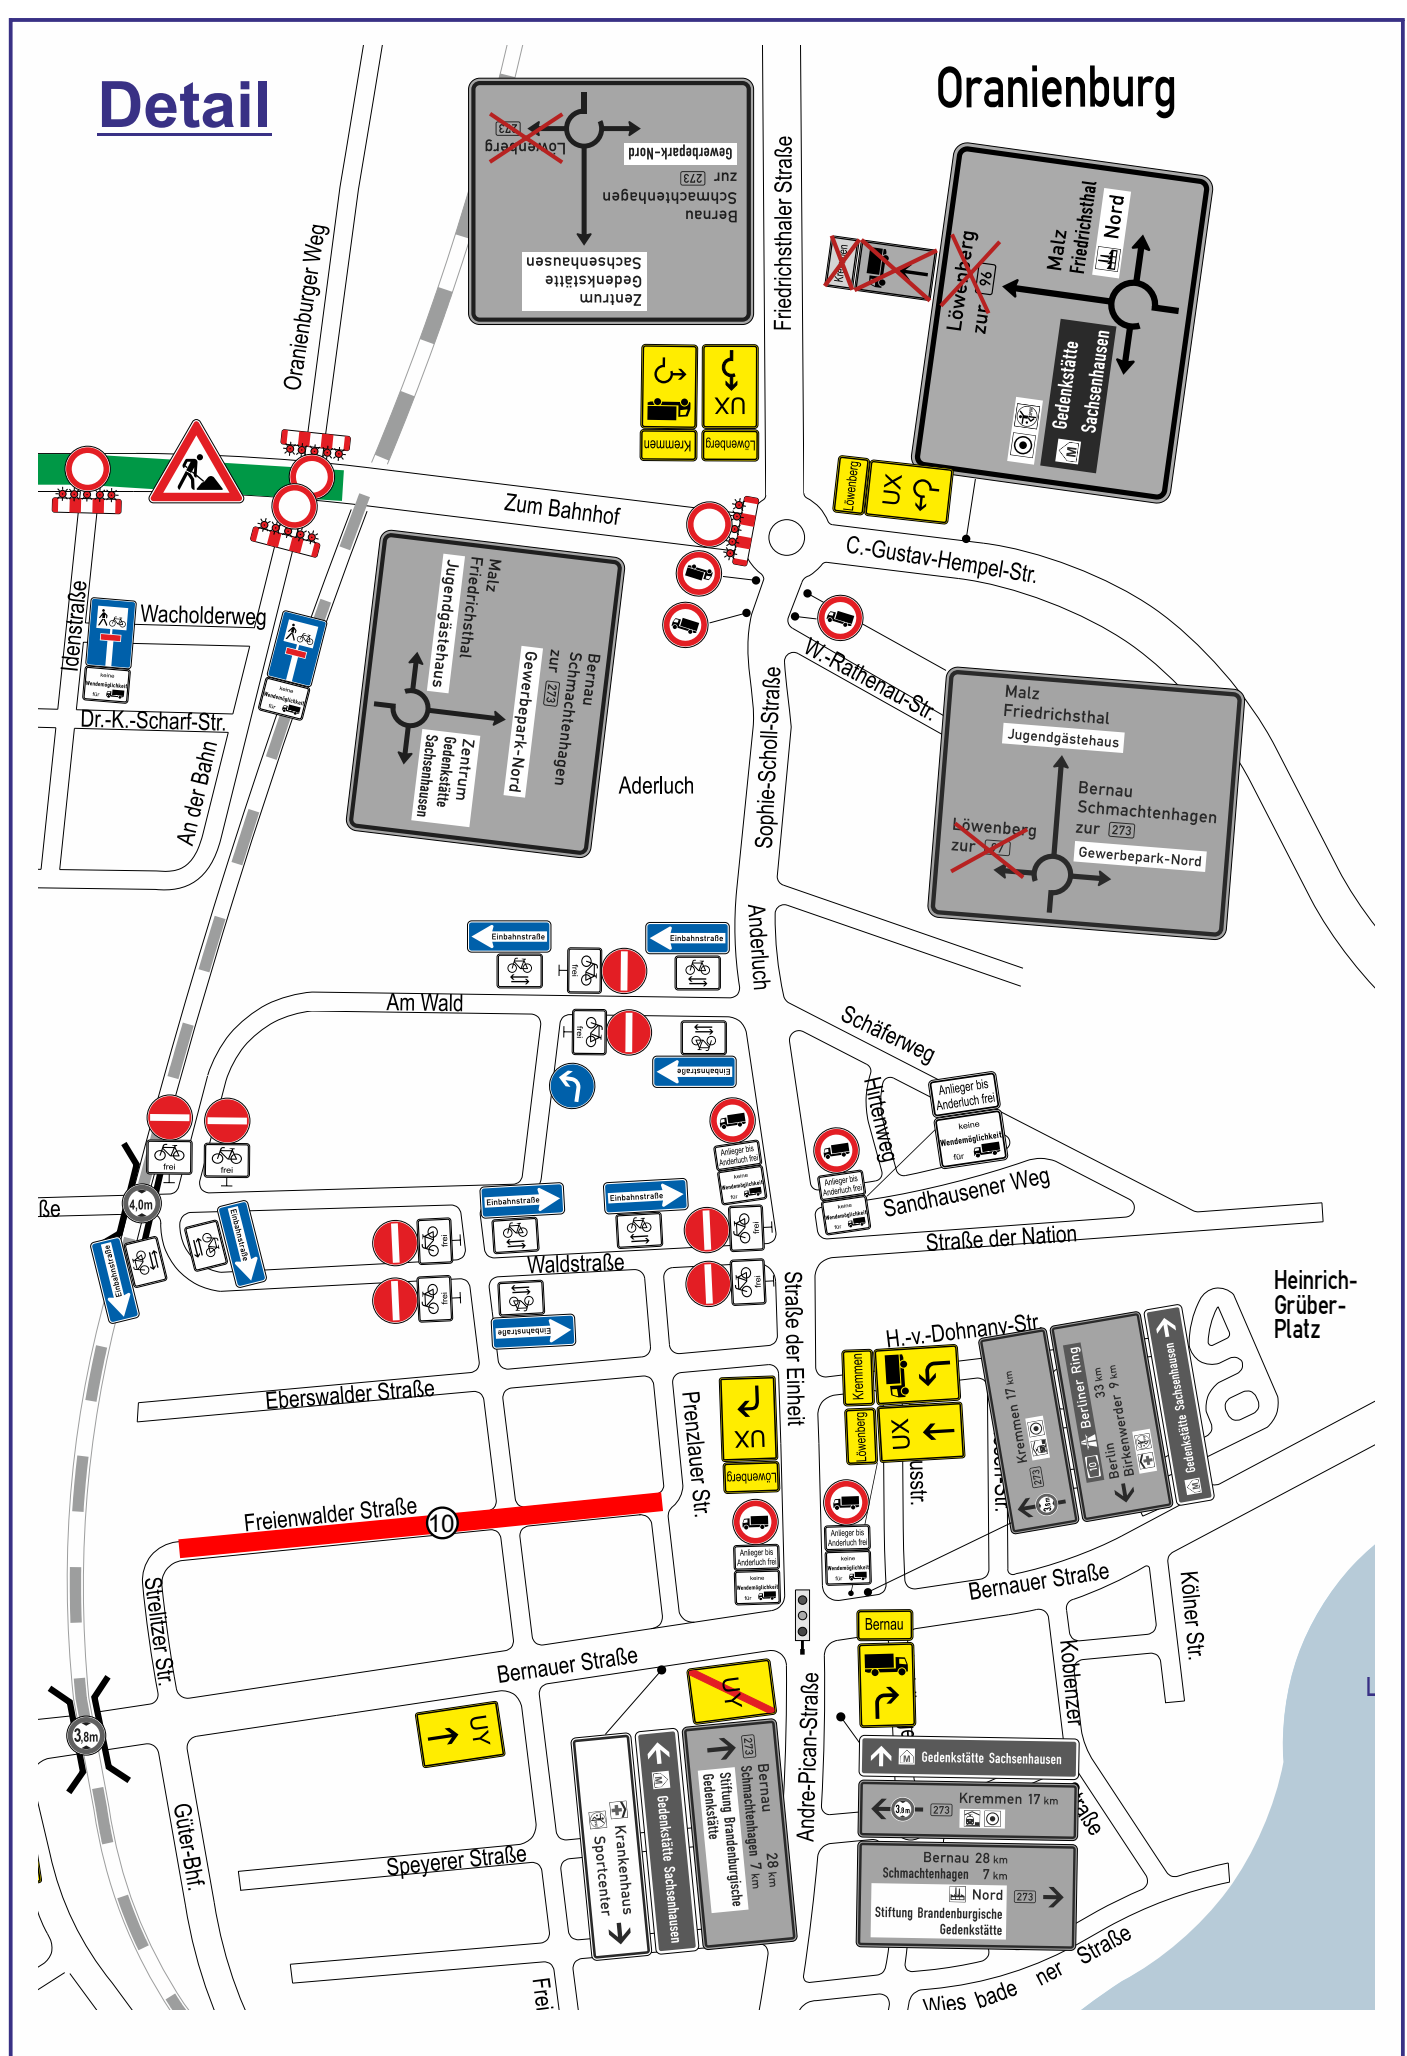
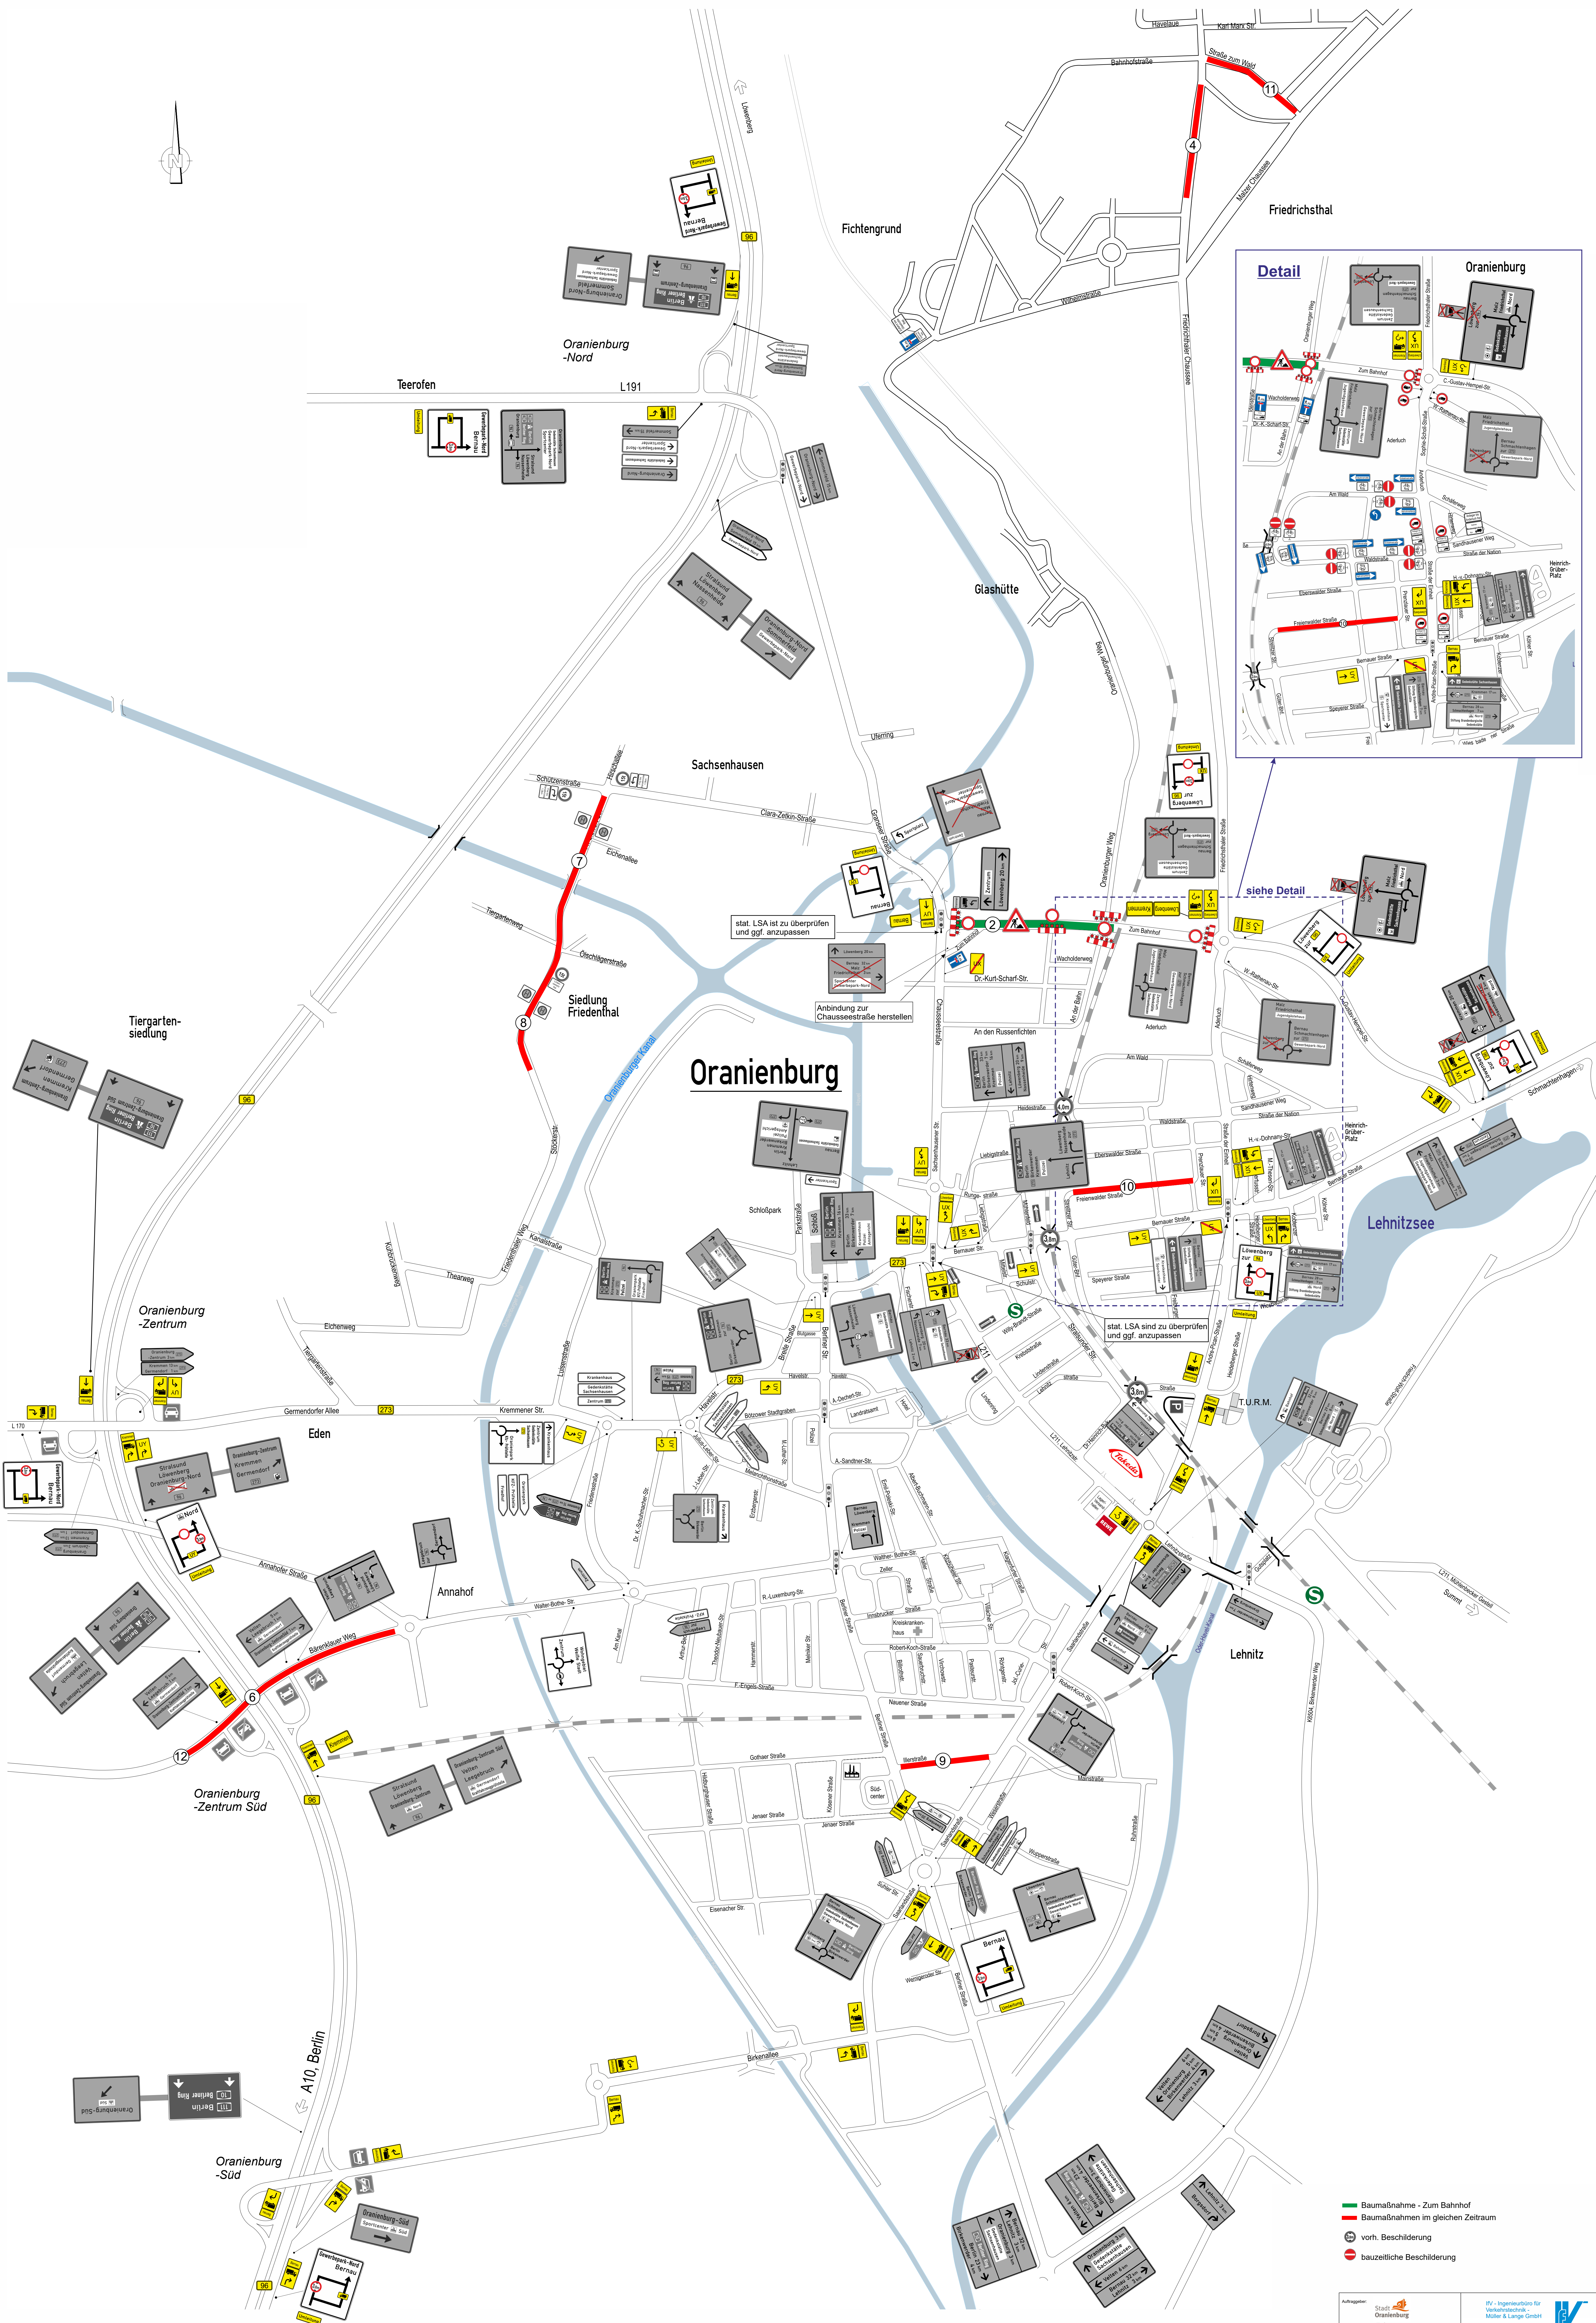


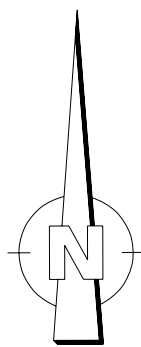

- Baumaßnahme - Zum Bahnhof
- Baumaßnahmen im gleichen Zeitraum
- vorh. Beschilderung
- bauzeitliche Beschilderung