



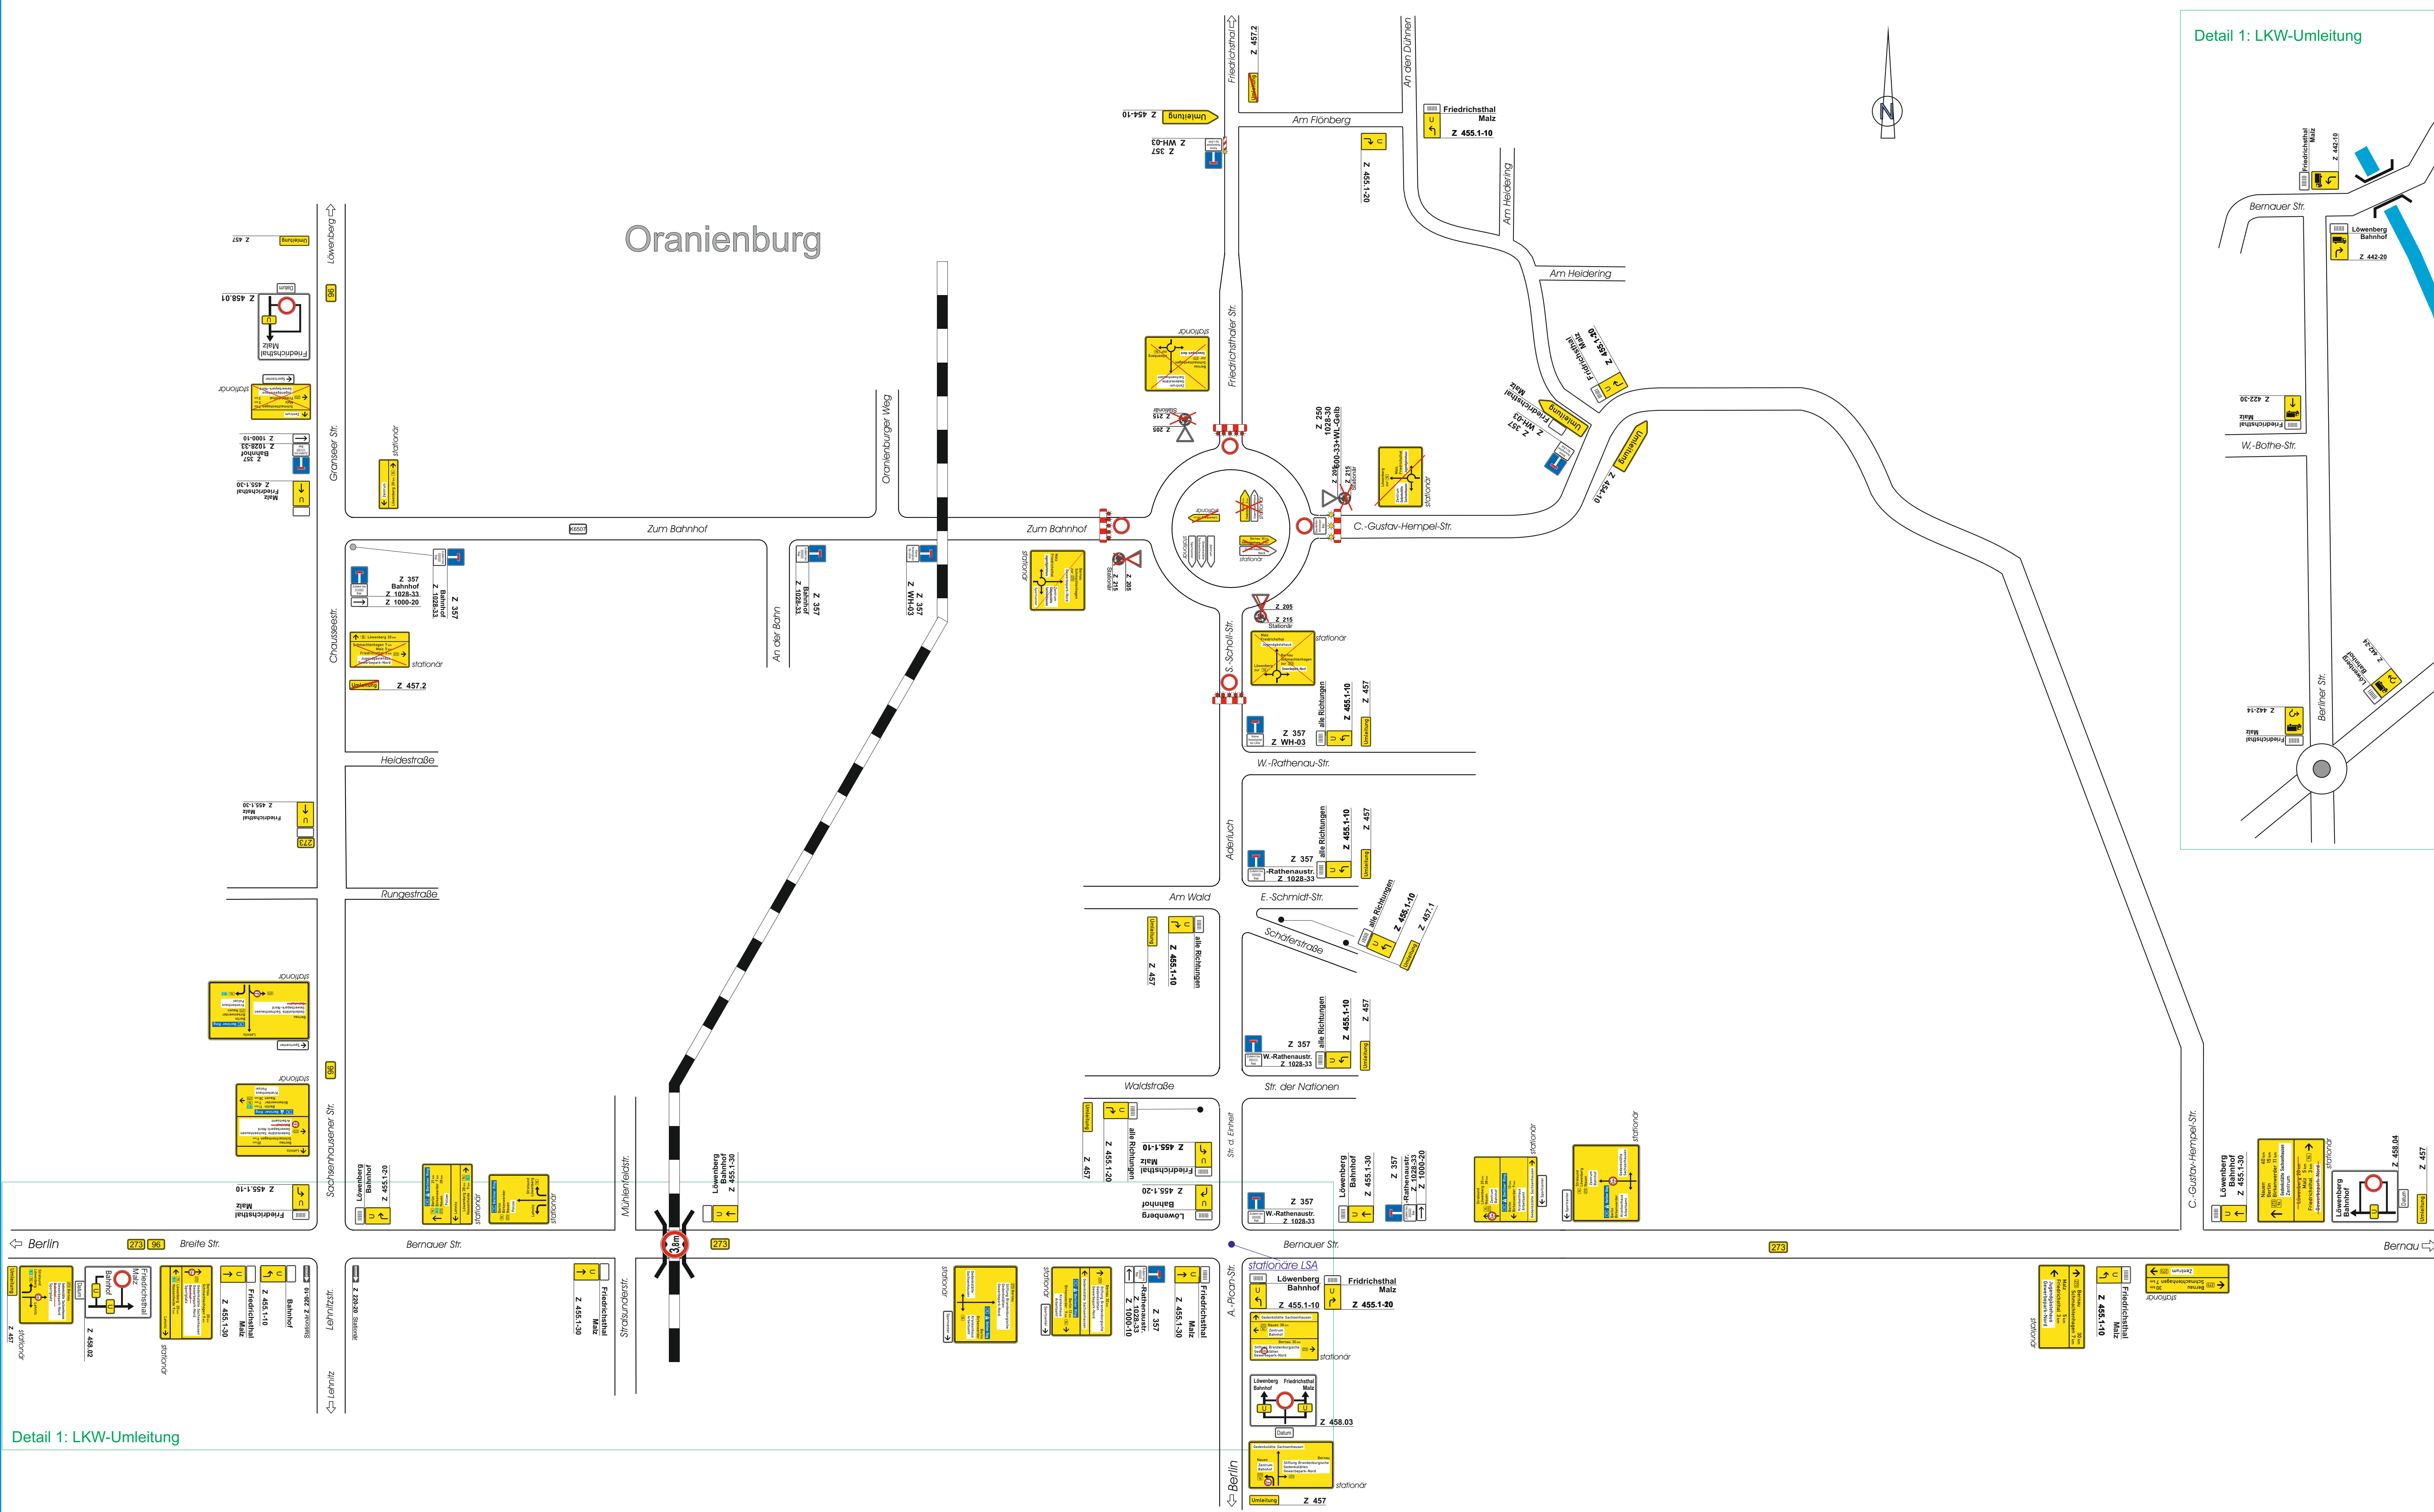

Detail 1: LKW-Umleitung

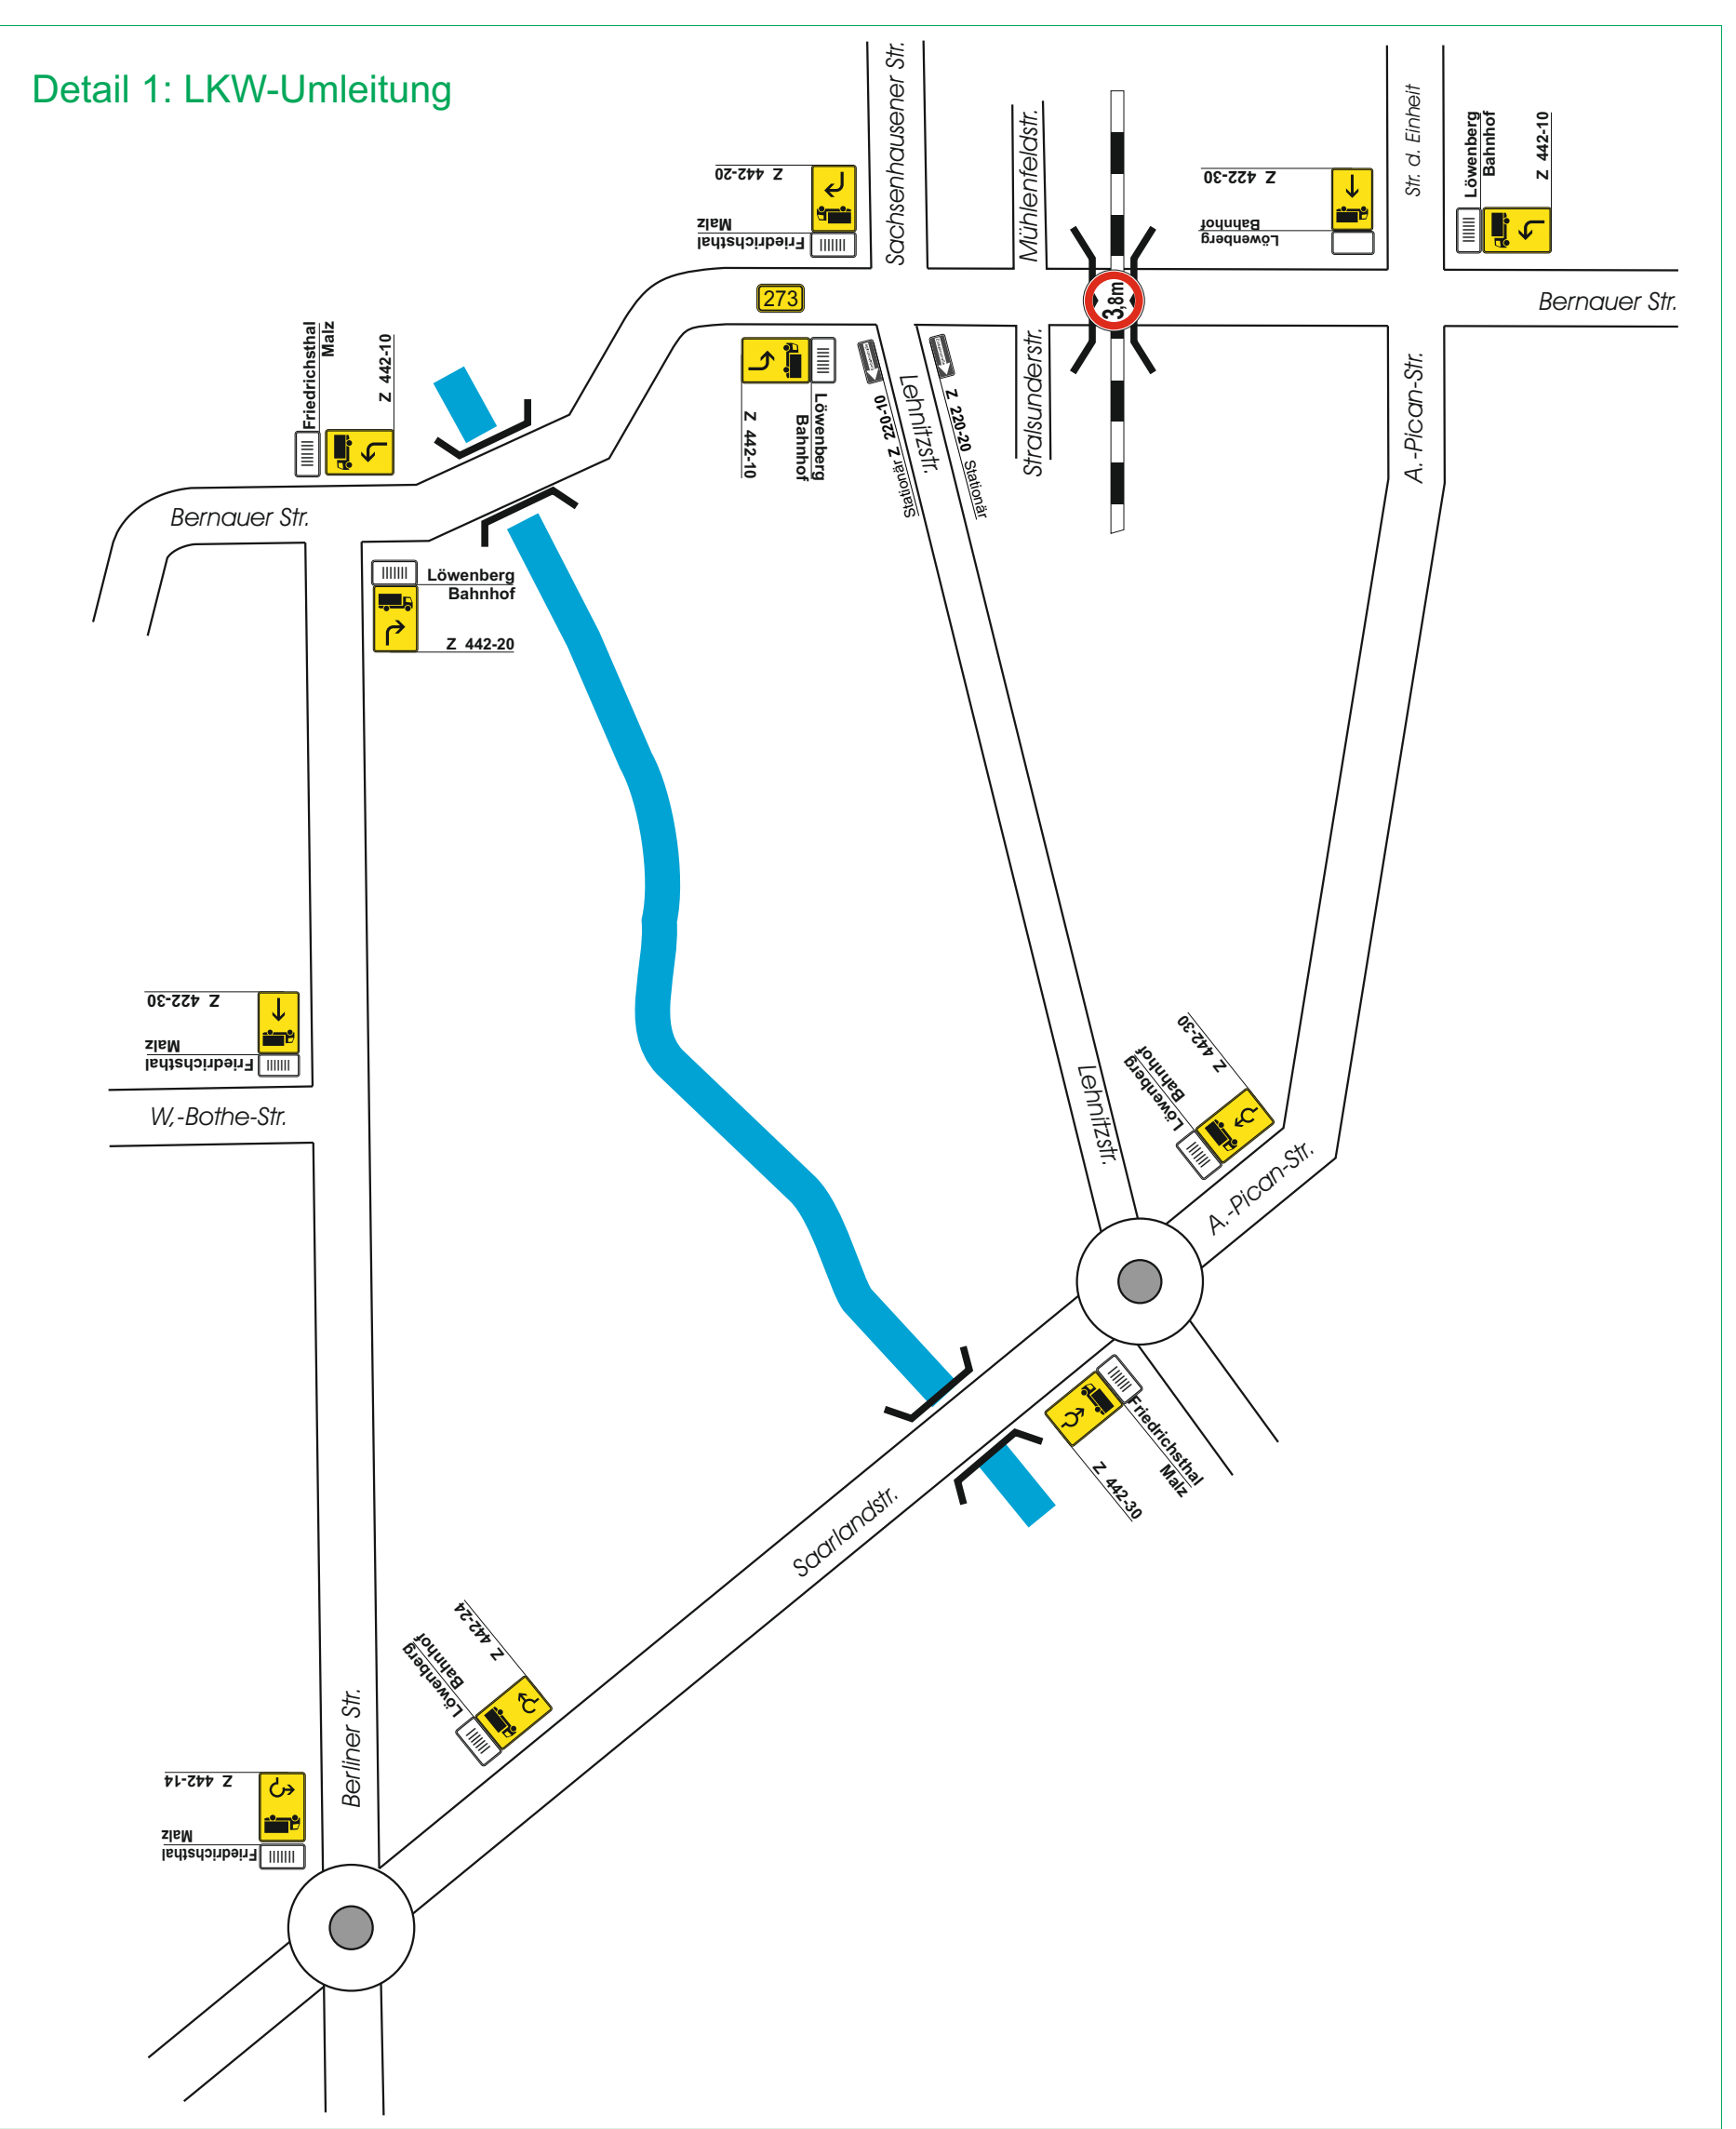

Legende:

- VZ - schwarz / weiß stationäre Beschließung
- VZ - farbig stationäre Beschließung
- Umleitung
- Umleitung

Nr.:		Art der Änderung		km	Name	Datum
------	--	------------------	--	----	------	-------

Speicher: 2023 Oranienburg - Sanierung Kreisver	
bearb.	Dauenheimer
gez.	Dauenheimer
gepr.	Dauenheimer

Grundplan hergestellt:		Ergänzungen:	
------------------------	--	--------------	--

von NKR		nach NKR	Station	Bauwerks-Nr.	Unterlage
Strasse: Oranienburg		Bau-km:			Blatt-Nr. 1
Nichtver Ort: Oranienburg		Datum		Zeichen	
Oranienburg - Sanierung Kreisverkehr		bearbeitet	23.07.25	Reg. Nr.	
		gezeichnet	03.07.24		
		geprüft		Maßstab: ohne	
Genehmigt:		Geprüft:			
		Gezeichnet:			